

Общество с ограниченной ответственностью
«Проектное бюро «Город»

Благоустройство общественной территории «Парк Победы»
по ул. Парковая, 5А, в селе Новочеркасск,
Саракташского района, Оренбургской области.

Рабочая документация

Генеральный план
87.0.00-00-ГП

Оренбург 2018

Общество с ограниченной ответственностью
«Проектное бюро «Город»

Благоустройство общественной территории «Парк Победы»
по ул. Парковая, 5А, в селе Новочеркасск,
Саракташского района, Оренбургской области.

Рабочая документация

Генеральный план
87.0.00-00-ГП

Главный инженер
Главный инженер проекта

Пискарева И.В.
Абдразаков Э.Ф.

Оренбург 2018

Ведомость рабочих чертежей основного комплекта

Лист	Наименование	Примечание
1	Общие данные	
2	Разбивочный план. М 1:500	
3	План озеленения. План расположения малых архитектурных форм. М 1:500	
4	План проездов, тротуаров, дорожек, площадок. М 1:500	
5	Типы дорожного покрытия. М 1:500	

Ситуационный план



Участок проектирования

Ведомость ссылочных и прилагаемых документов


Обозначение	Наименование	Примечание
ГОСТ 6665-91	Камни бортовые бетонные и железобетонные.	
ГОСТ 8267-93	Щебень и гравий из плотных горных пород.	
ГОСТ 9128-97	Смеси асфальтобетонные дорожные, аэродромные и асфальтобетон для строительных работ.	
ООО "КСИЛ"	Малые архитектурные формы	

Взам. инв. №

Подпись и дата

Инв. №подл.

						87.0.00-00-ГП		
						Благоустройство общественной территории «Парк Победы» по ул. Парковая, 5А, в селе Новочеркасск, Саракташского района, Оренбургской области.		
Изм.	Кол.уч.	Лист	№ док.	Подпись	Дата	Стадия	Лист	Листов
ГИП		Абдразаков			06.18	Р	1	5
Н.контр.		Ведерников			06.18			
Провер.		Шиманов			06.18			
Разраб.		Дымов			06.18			
						Общие данные. М 1:500		ООО "Проектное бюро "Город"

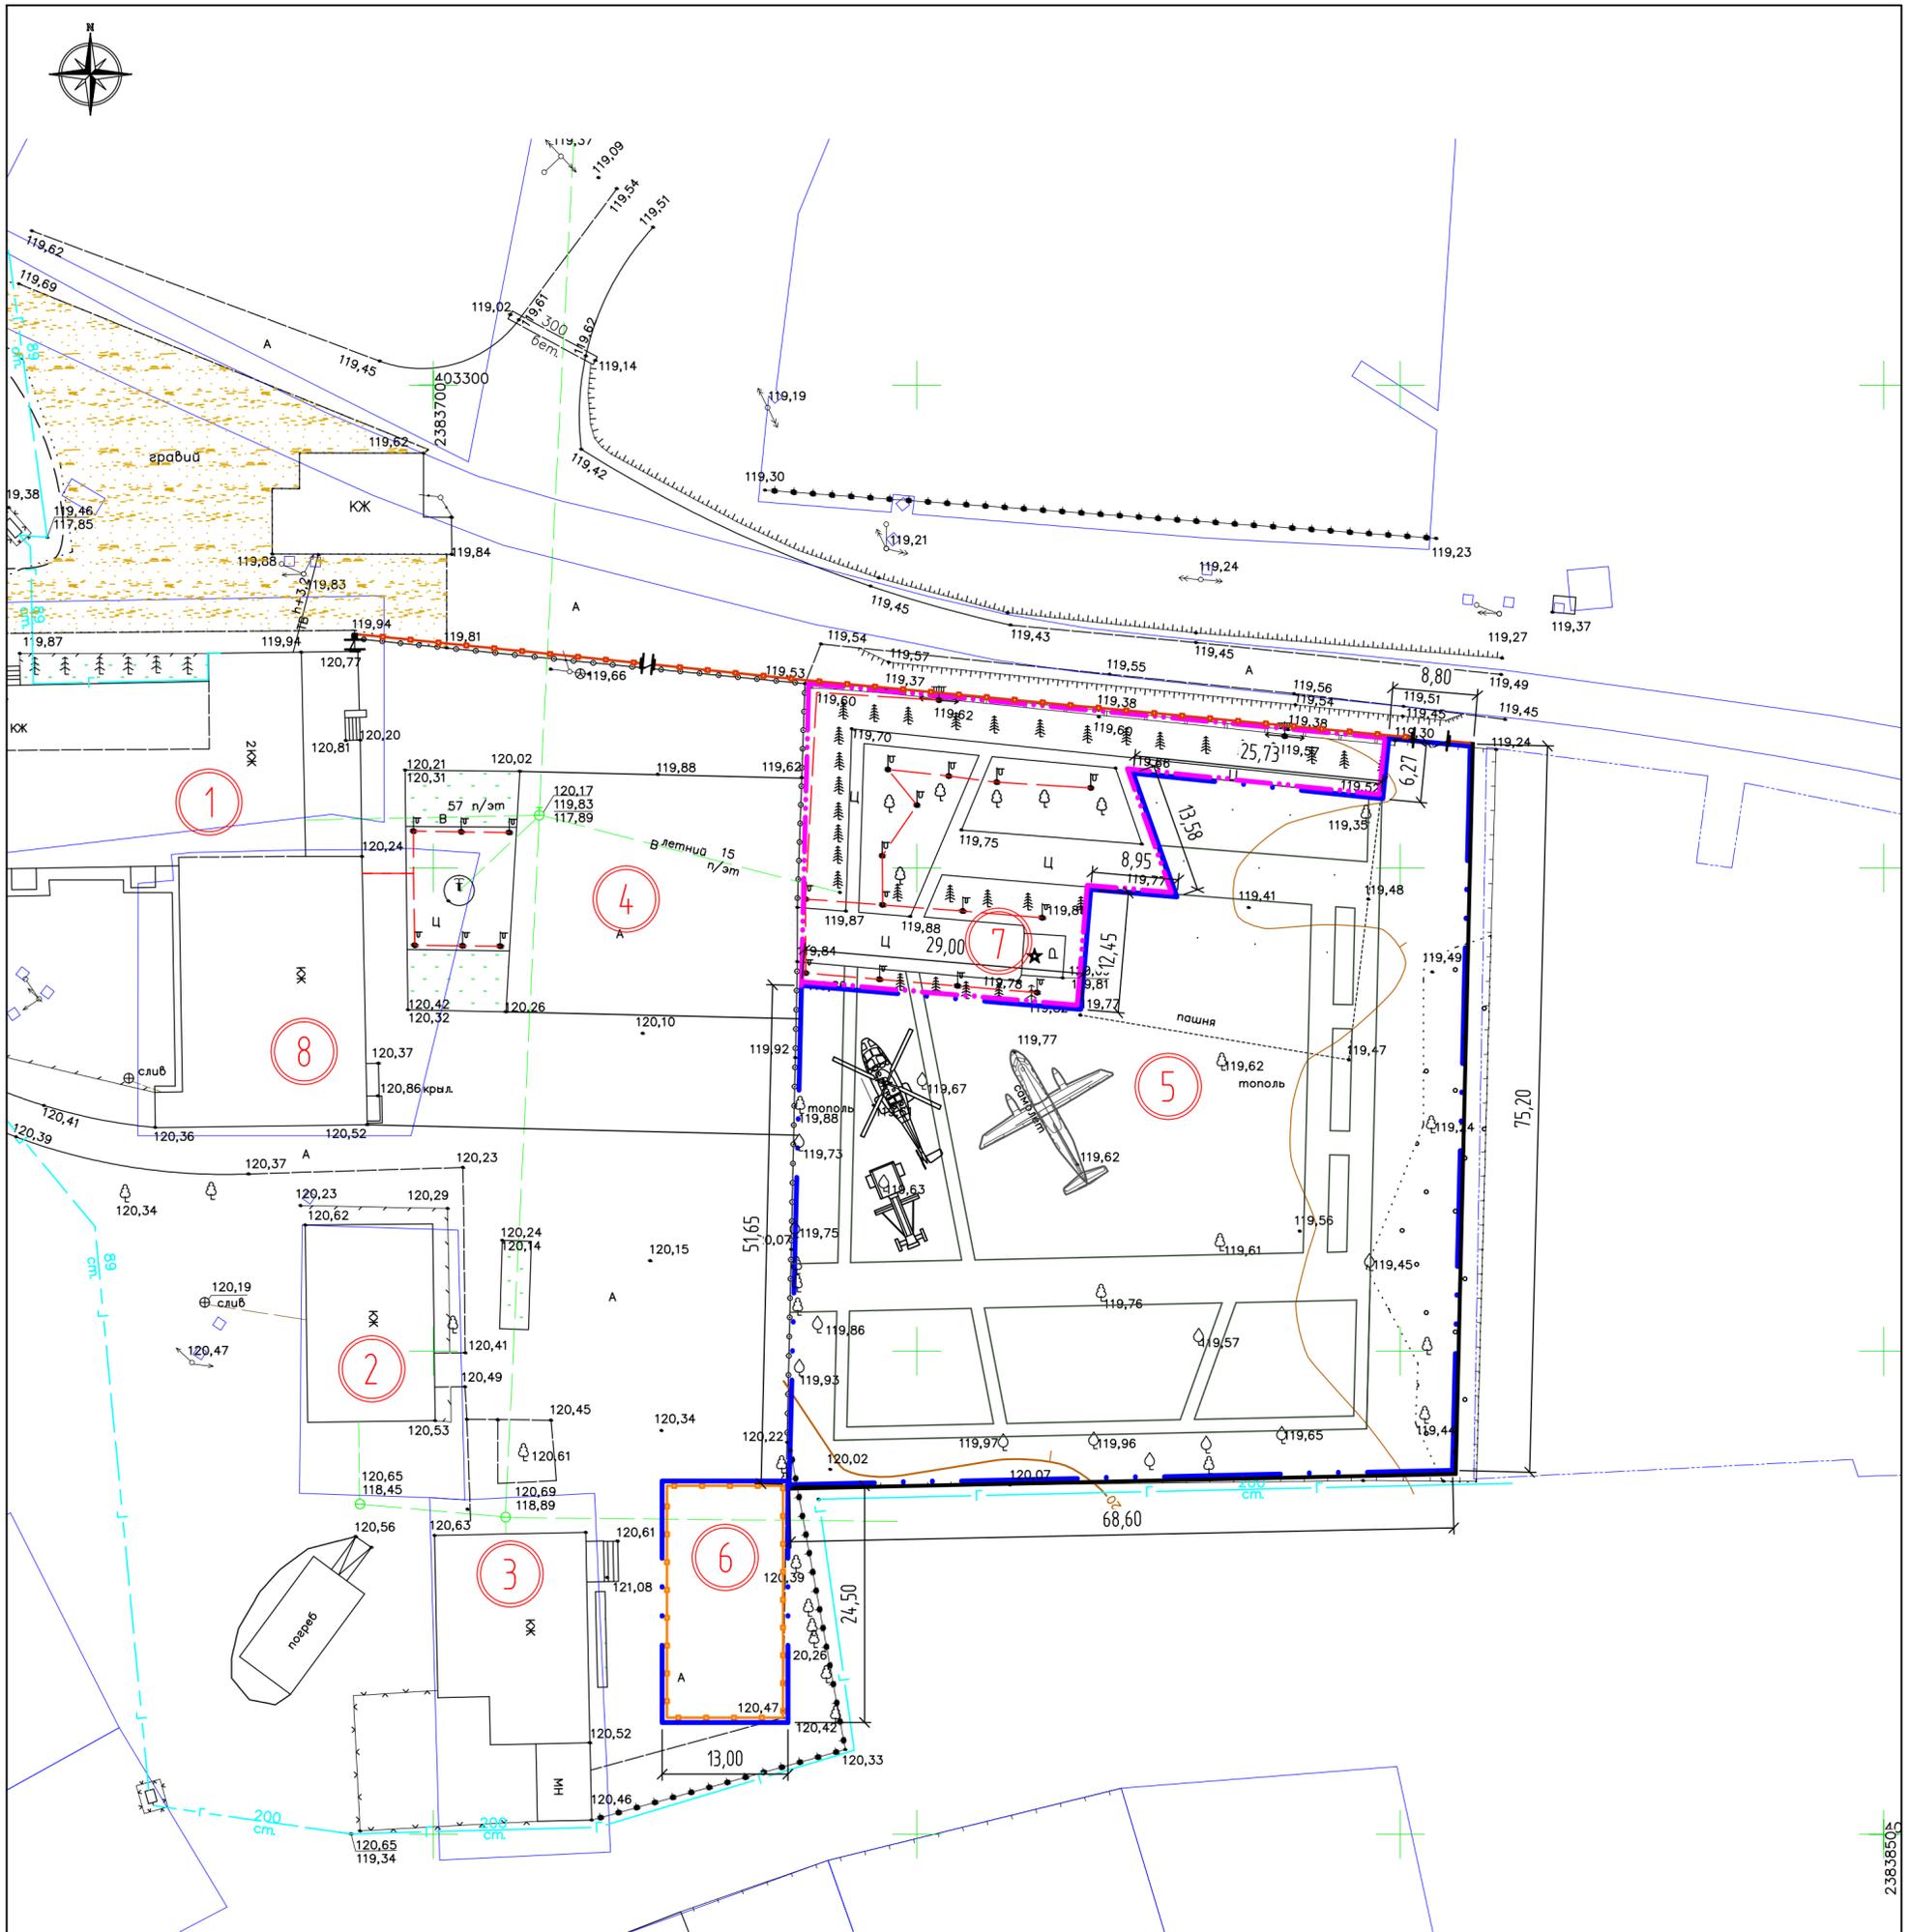

1. Вертикальную разбивку вести от местных реперов. Местоположение реперов взять в городской архитектуре.
2. Система координат – Городская, система высот – Балтийская.
3. Для отвода поверхностных вод, существующий рельеф сохранить без изменений

Ведомость жилых и общественных зданий и сооружений

№	Наименование и обозначение	Этажность	Количество		Площадь, м ²				Строительный объем, м ³	
			Зданий	Всего	застройка		общая		Здания	Всего
					Зданий	Всего	Зданий	Всего		
1	Дом культуры	2	-	-	-	-	-	-	-	-
2	Аптека	1	-	-	-	-	-	-	-	-
3	Кафе-бар	1	-	-	-	-	-	-	-	-
4	Центральная площадь	-	-	-	-	-	-	-	-	-
5	Центральный парк	-	-	-	-	-	-	-	-	-
6	Универсальная спортивная площадка	-	-	-	-	-	-	-	-	-
7	Мемориал Победы	-	-	-	-	-	-	-	-	-
8	Кафе	-	-	-	-	-	-	-	-	-


Условные обозначения

Взам. инв. №	Обозначение	Наименование
		Граница существующего благоустройства
		Граница проектируемого благоустройства

Запись о соответствии разработанной документации действующим нормам, правилам и стандартам Проектная документация разработана в соответствии с градостроительным планом земельного участка, заданием на проектирование, градостроительным регламентом, документами об использовании земельного участка для строительства (в случае если на земельный участок не распространяется действие градостроительного регламента или в отношении его не устанавливается градостроительный регламент), техническими регламентами, в том числе требованиям Федерального закона от 30.12.2009 года 384-ФЗ «Технический регламент о безопасности зданий и сооружений», а также устанавливающими требованиями по обеспечению безопасности эксплуатации зданий, строений, сооружений и безопасного использования прилегающих к ним территорий, и с соблюдением технических условий.

ГИП _____ Э.Ф. Абдразаков

Взам. инв. №
Подпись и дата
Инв. №подл.

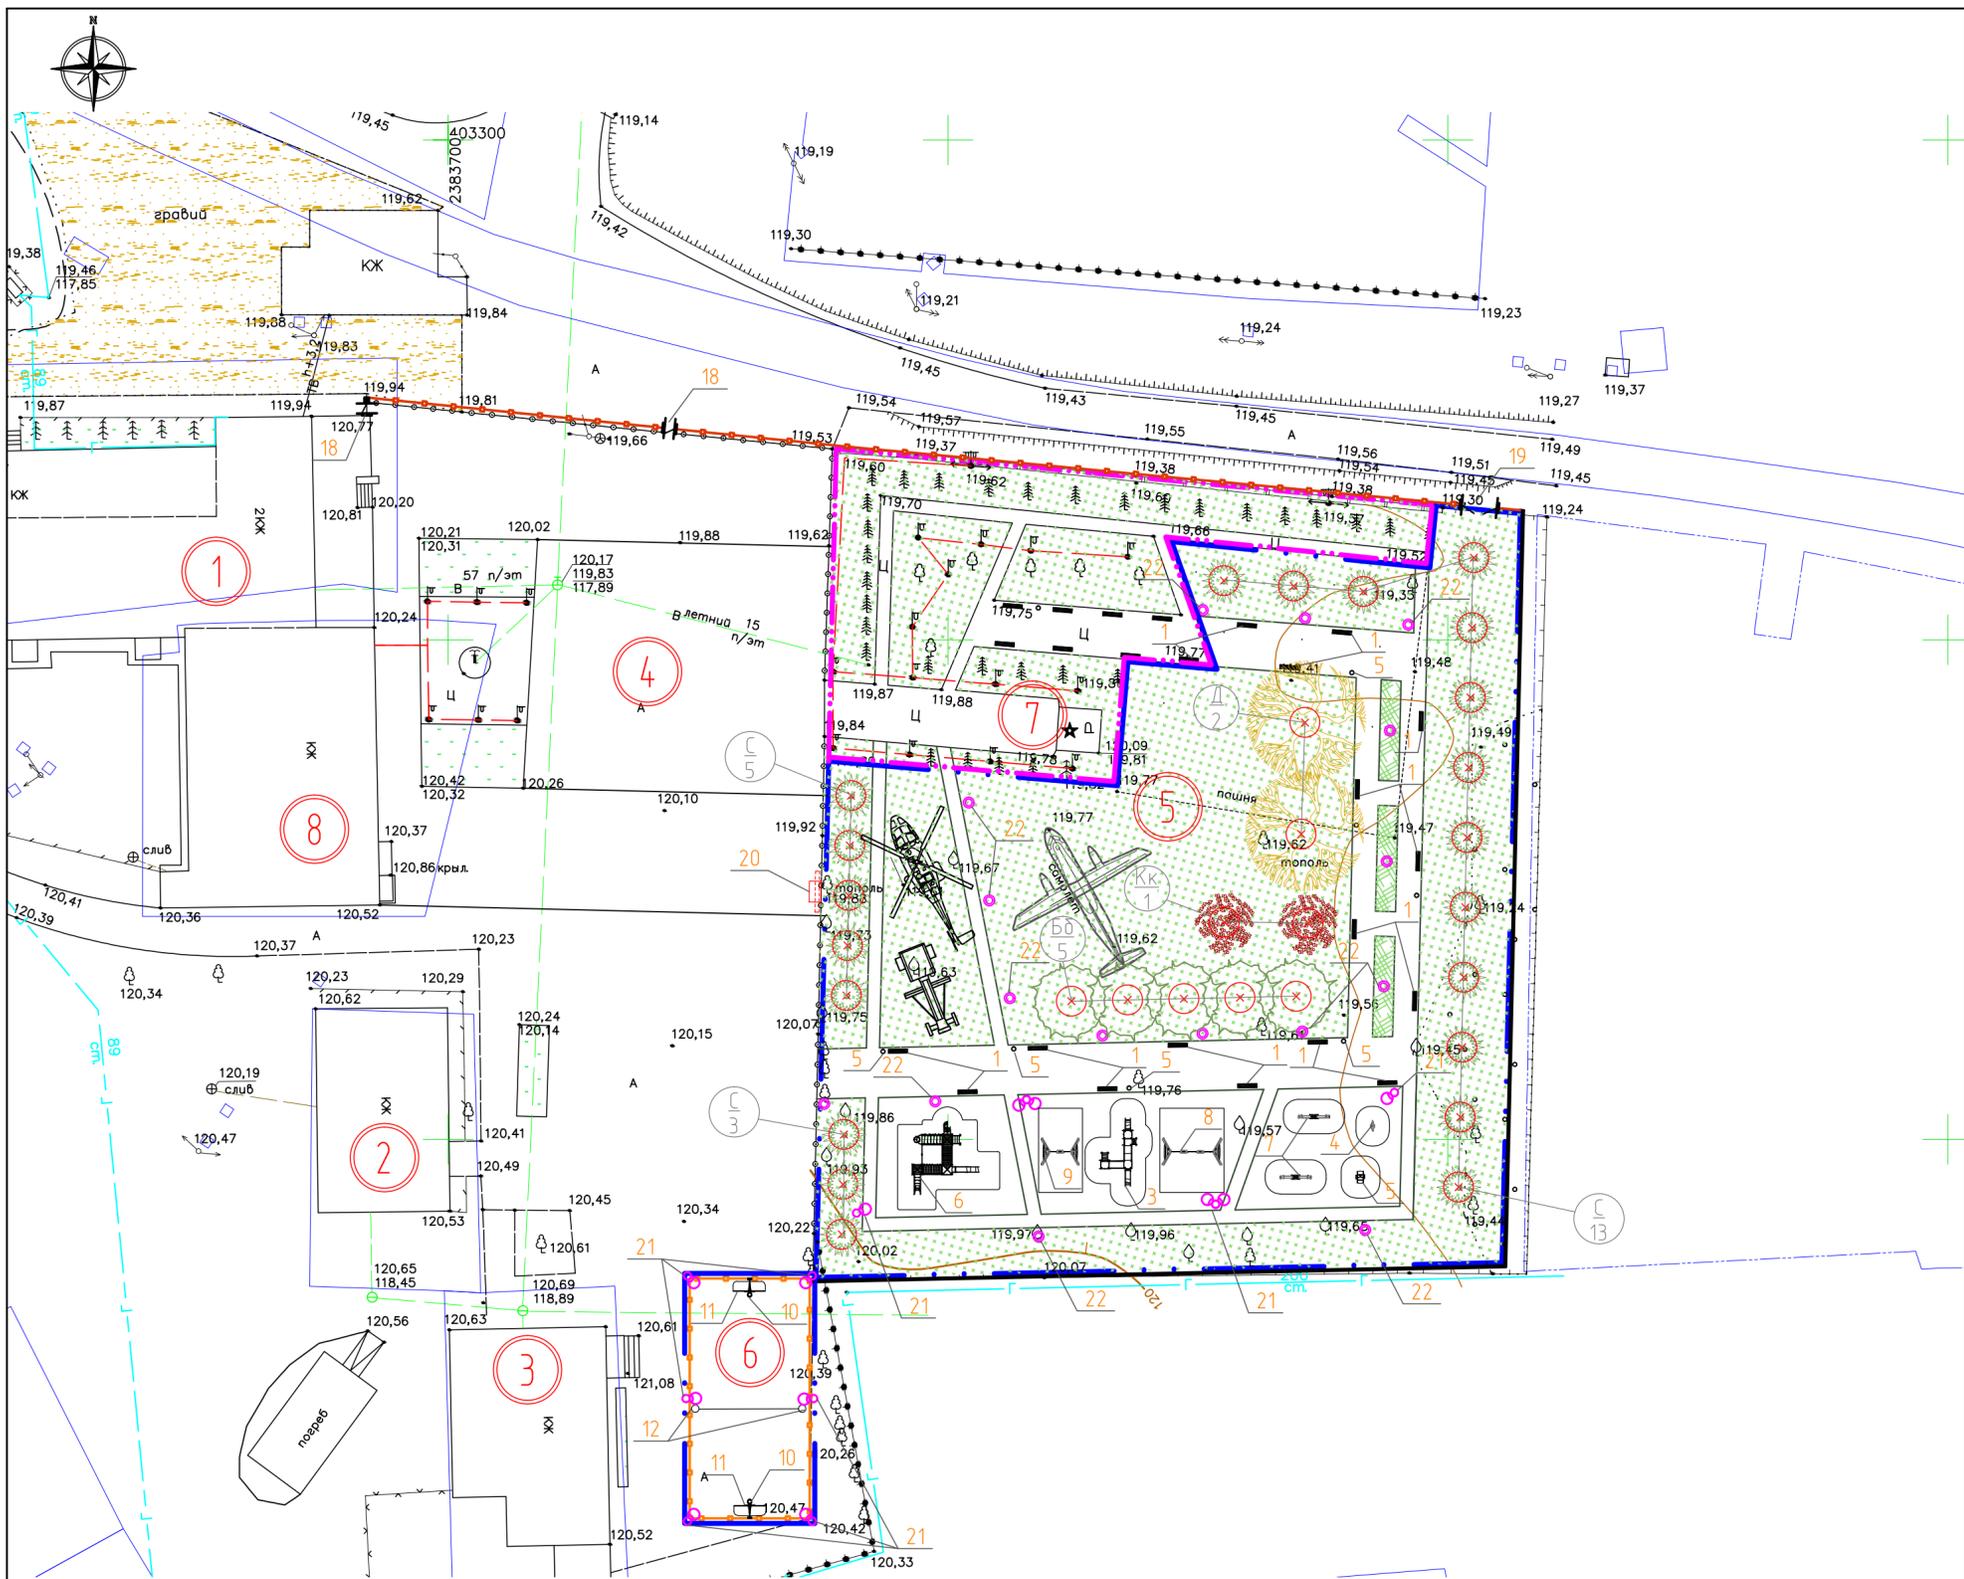

Ведомость малых архитектурных форм


Номер по плану	Обозначение	Наименование	Кол.	Примечание
1		Скамья парковая (2211)	16	ООО "КСИЛ"
2		Урна стационарная (1112)	5	
3		Детский игровой комплекс (5151)	1	
4		Качалка на пружине Лошадка (4113)	1	
5		Качалка на пружине Джиб (4118)	1	
6		Детский игровой комплекс (5611)	1	
7		Качалка-балансир (4101)	2	
8		Качели (КД-02)	1	
9		Качели (КО-01)	1	
10		Стойка баскетбольная (6500)	2	
11		Гандбольные ворота без сетки (6601)	2	
12		Стойки волейбольные (6504)	2	
15		Забор из 3д сетки (h=1.4 м)	111 м.п.	
16		Забор из 3д сетки (h=3 м) с калиткой	72 м.п.	
17		Глухой забор из профлиста (h=1.8 м)	145 м.п.	
18		Калитка (из 3д сетки h=1.6 м)	2	
19		Ворота (из 3д сетки h=1.6 м)	1	
20		Стелла "Новочеркасск я люблю тебя"	1	
21		Светильник уличного освещения консольный	-	
22		Светильник уличного освещения торшерный	-	

Ведомость элементов озеленения

Поз.	Условное обозначение	Наименование породы или вида насаждения	Возраст лет	Кол.	Примечание
		Газон обыкновенный, м ²	-	3577,00	Овсяница красная 40%, мятлик луговой 30%, райграс пастбищный 30%
		Цветник, м ²	-	61,00	Бархатцы. Однолетник
		Сосна обыкновенная, шт	5	21	Неприхотлива, обладает высокой морозостойкостью. Высота 15 м, диаметр кроны 6 м
		Клен красный, шт	5	2	Обладает высокой морозостойкостью. Высота 20 м, диаметр кроны 7 м
		Береза повислая (берёза бородавчатая), шт	5	5	Морозостойкость высокая. Темп роста быстрый. Высота 15 м, диаметр кроны 8 м
		Дуб черешчатый, шт	5	2	Высокая морозостойкость. Среднеустойчив к вредителям и болезням. Высота 30 м, диаметр кроны 25 м

Примечание:
Демонтаж забора, выкорчевка деревьев, озеленение не входят в смету по благоустройству территории по заданию заказчика.

87.0.00-00-ГП					
Благоустройство общественной территории «Парк Победы» по ул. Парковая, 5А, в селе Новочеркасск, Сараташского района, Оренбургской области.					
Изм.	Колуч	Лист	№ док.	Подпись	Дата
Провер.	Шиманов				06.18
Разраб.	Дымов				06.18
План озеленения. План расположения малых архитектурных форм. М 1:500					
		Стадия	Лист	Листов	
		Р	3		
ООО "Проектное бюро "Город"					

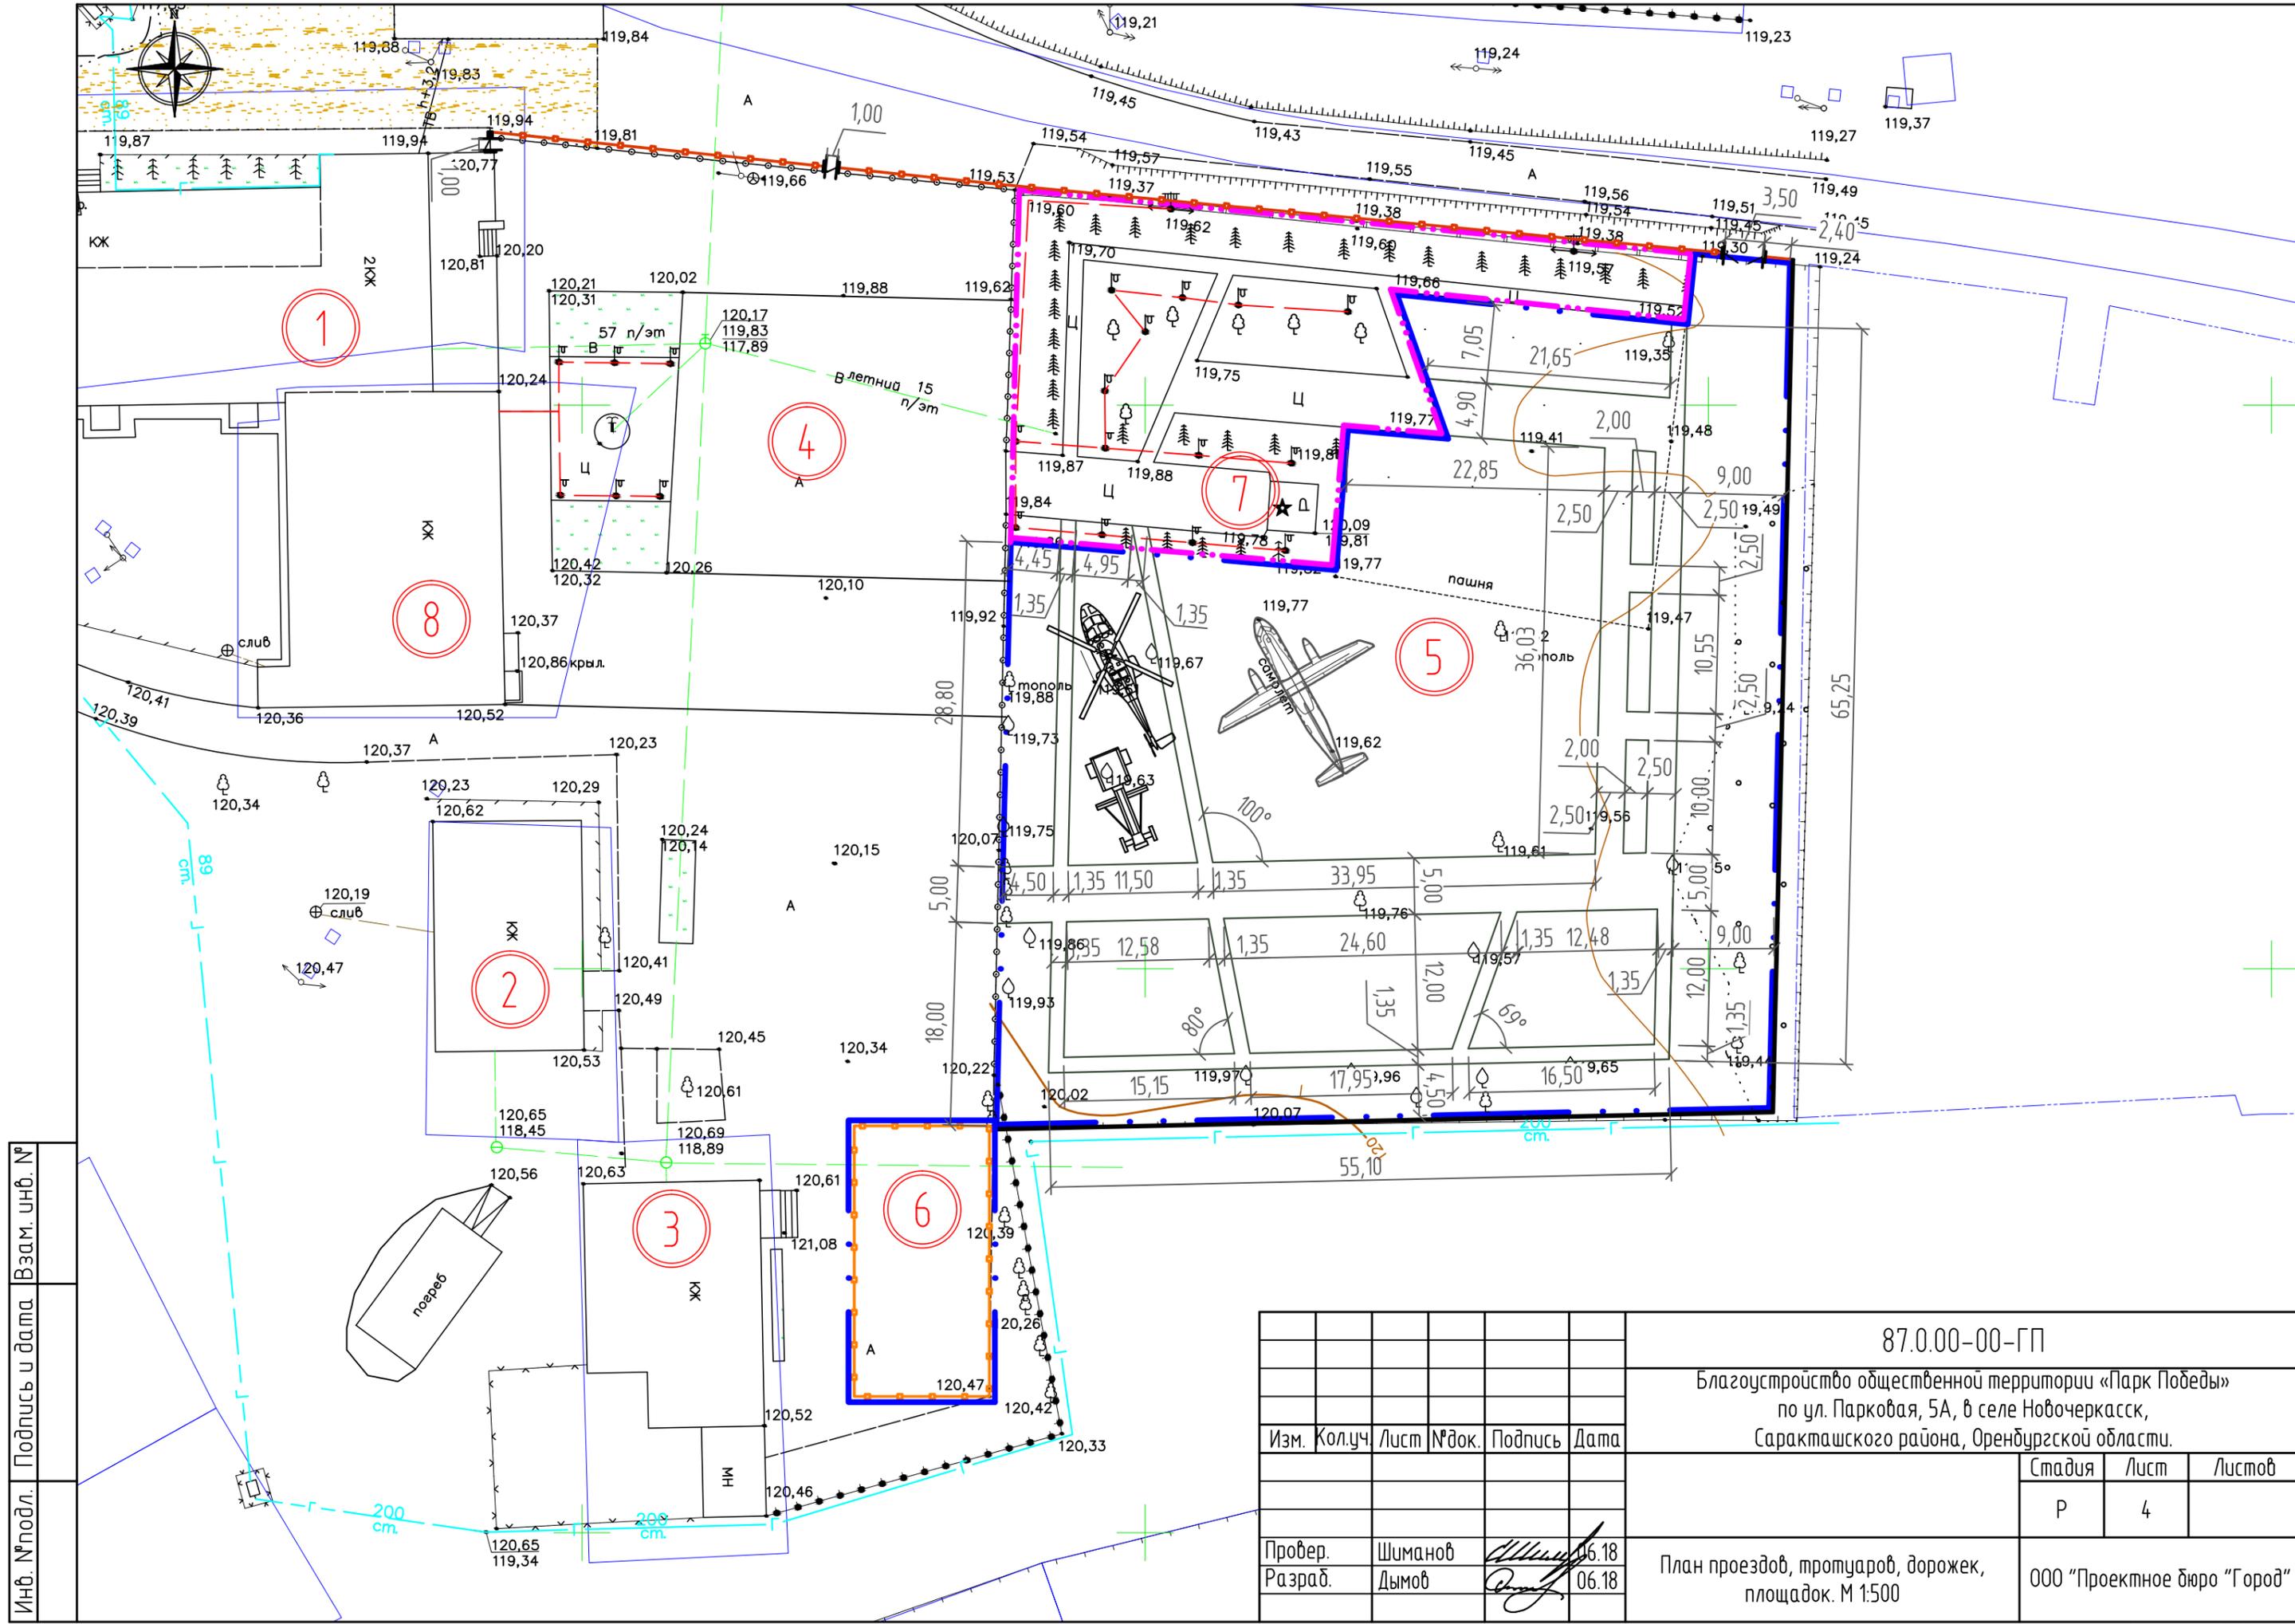

Инв. №подл. Подпись и дата. Взам. инв. №


Изм.	Колуч	Лист	№ док.	Подпись	Дата
Провер.	Шиманов			<i>[Signature]</i>	06.18
Разраб.	Дымов			<i>[Signature]</i>	06.18

87.0.00-00-ГП
 Благоустройство общественной территории «Парк Победы»
 по ул. Парковая, 5А, в селе Новочеркасск,
 Саракташского района, Оренбургской области.


Стадия	Лист	Листов
Р	4	

План проездов, тротуаров, дорожек,
 площадок. М 1:500

ООО «Проектное бюро «Город»

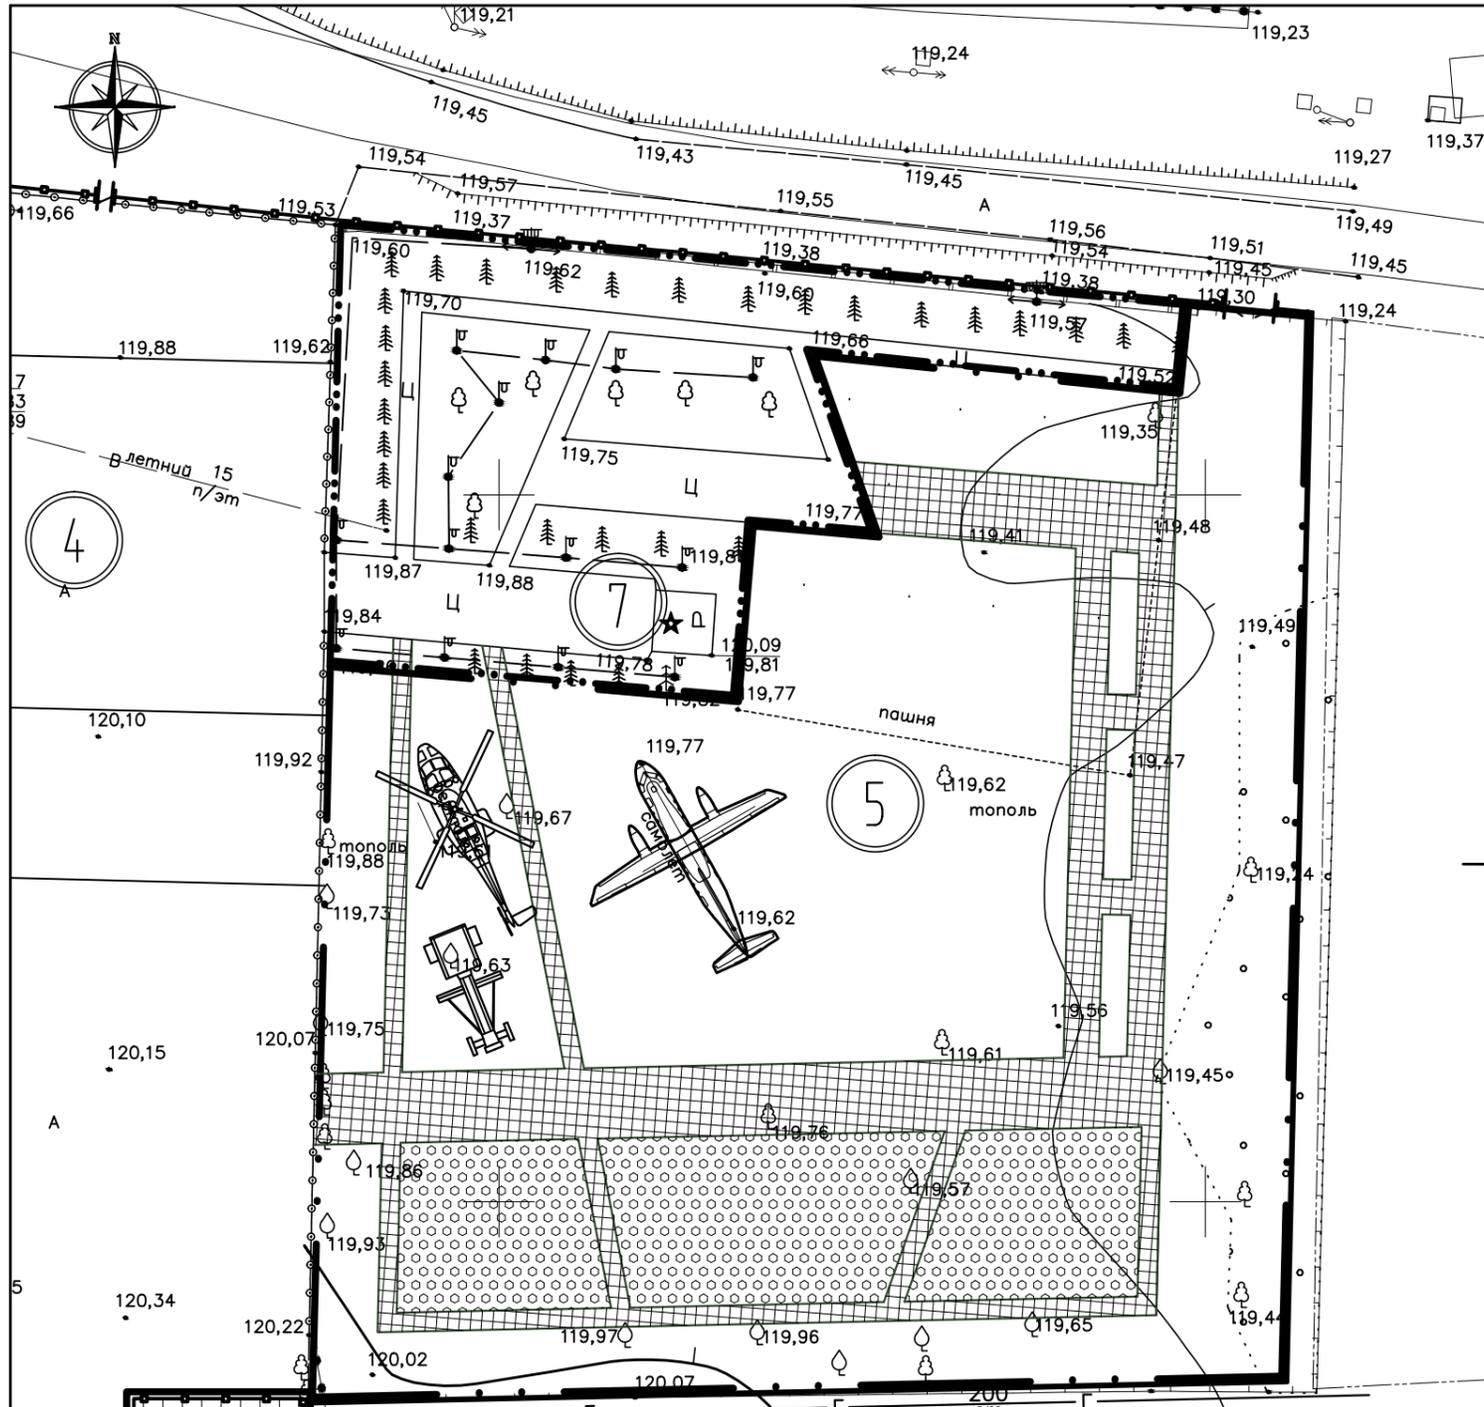


Плиточное покрытие

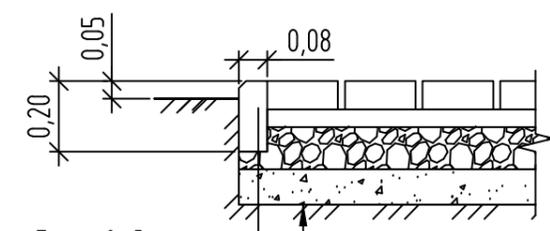

Бортовой камень
марки БР 100.20.08
ГОСТ 6665-91


Уплотненный грунт по СНиП 2.05.02-85*	
Песчано-гравийная смесь по ГОСТ 23735-79	- 0,10
Щебень по ГОСТ 8267-93	- 0,12
Песчано-цементная смесь	- 0,05
Плитка тротуарная (300x300x30)	

Покрывтие спортивной площадки (по существующему асфальто-бетонному основанию)

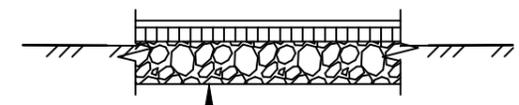

Уплотненный грунт по СНиП 2.05.02-85*	
Щебень по ГОСТ 8267-93, М1400, фр.20-40	- 0,12
Горячий песчаный плотный асфальто-бетон по ГОСТ 9128-2009, тип Г, марка III	- 0,04
Пористое бесшовное покрытие из резиновой крошки	- 0,01

Существующее основание

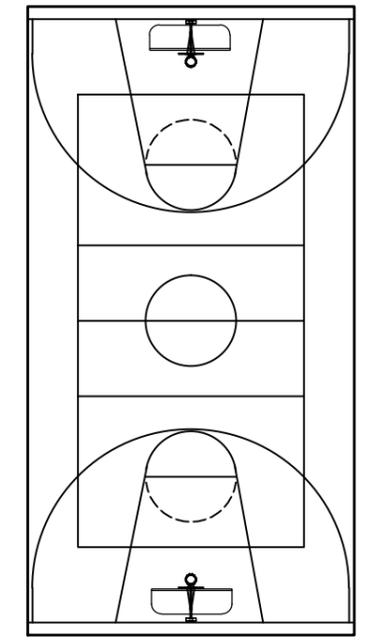

Ведомость тротуаров, дорожек, площадок

Условное обозначение	Наименование	Площадь, м ²	Бордюр из бортового камня	
			марка	м.п.
	Тротуар с плиточным покрытием	830,00	БР 100.20.08	640,00
	Покрывтие из песочно-гравийной смеси	596,00		
	Бесшовное резиновое покрытие	288,00		
Итого площадь твердого покрытия:		1714,00		

87.0.00-00-ГП

Благоустройство общественной территории «Парк Победы»
по ул. Парковая, 5А, в селе Новочеркасск,
Саракташского района, Оренбургской области.

Изм.	Кол.уч.	Лист	№ док.	Подпись	Дата
Провер.		Шиманов			06.18
Разраб.		Дымов			06.18

Типы дорожного покрытия. М 1:500

Стадия	Лист	Листов
Р	5	

ООО «Проектное бюро «Город»

Инв. № подл. Подпись и дата. Взам. инв. №